


68 m

23 m

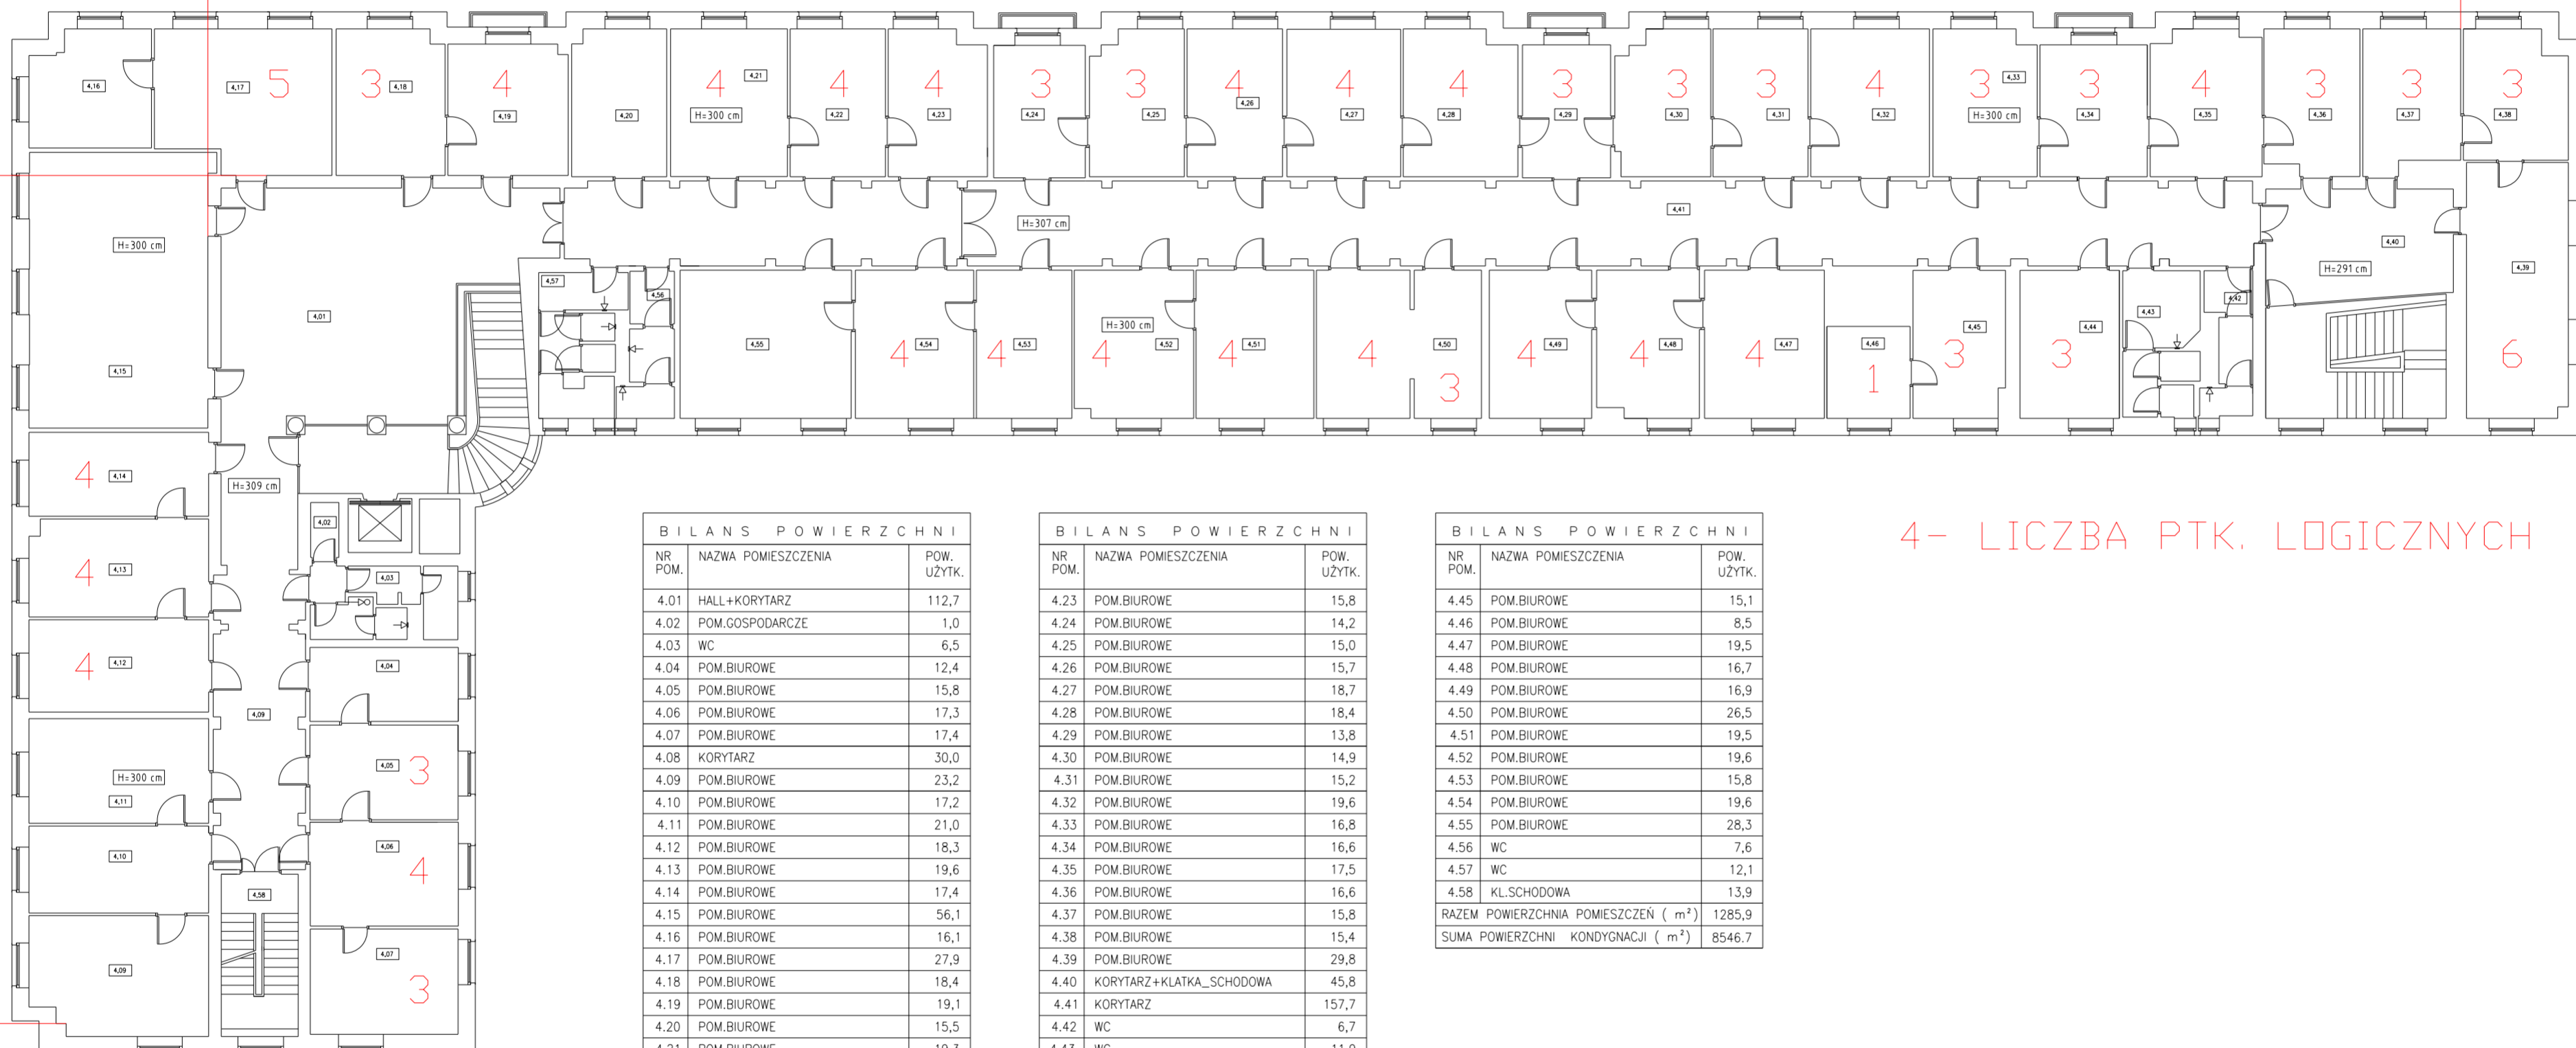

BILANS POWIERZCHNI		
NR POM.	NAZWA POMIESZCZENIA	POW. UŻYTK.
4.01	HALL+KORYTARZ	112,7
4.02	POM.GOSPODARCZE	1,0
4.03	WC	6,5
4.04	POM.BIUROWE	12,4
4.05	POM.BIUROWE	15,8
4.06	POM.BIUROWE	17,3
4.07	POM.BIUROWE	17,4
4.08	KORYTARZ	30,0
4.09	POM.BIUROWE	23,2
4.10	POM.BIUROWE	17,2
4.11	POM.BIUROWE	21,0
4.12	POM.BIUROWE	18,3
4.13	POM.BIUROWE	19,6
4.14	POM.BIUROWE	17,4
4.15	POM.BIUROWE	56,1
4.16	POM.BIUROWE	16,1
4.17	POM.BIUROWE	27,9
4.18	POM.BIUROWE	18,4
4.19	POM.BIUROWE	19,1
4.20	POM.BIUROWE	15,5
4.21	POM.BIUROWE	19,3
4.22	POM.BIUROWE	15,7

BILANS POWIERZCHNI		
NR POM.	NAZWA POMIESZCZENIA	POW. UŻYTK.
4.23	POM.BIUROWE	15,8
4.24	POM.BIUROWE	14,2
4.25	POM.BIUROWE	15,0
4.26	POM.BIUROWE	15,7
4.27	POM.BIUROWE	18,7
4.28	POM.BIUROWE	18,4
4.29	POM.BIUROWE	13,8
4.30	POM.BIUROWE	14,9
4.31	POM.BIUROWE	15,2
4.32	POM.BIUROWE	19,6
4.33	POM.BIUROWE	16,8
4.34	POM.BIUROWE	16,6
4.35	POM.BIUROWE	17,5
4.36	POM.BIUROWE	16,6
4.37	POM.BIUROWE	15,8
4.38	POM.BIUROWE	15,4
4.39	POM.BIUROWE	29,8
4.40	KORYTARZ+KLATKA_SCHODOWA	45,8
4.41	KORYTARZ	157,7
4.42	WC	6,7
4.43	WC	11,9
4.44	POM.BIUROWE	16,5

BILANS POWIERZCHNI		
NR POM.	NAZWA POMIESZCZENIA	POW. UŻYTK.
4.45	POM.BIUROWE	15,1
4.46	POM.BIUROWE	8,5
4.47	POM.BIUROWE	19,5
4.48	POM.BIUROWE	16,7
4.49	POM.BIUROWE	16,9
4.50	POM.BIUROWE	26,5
4.51	POM.BIUROWE	19,5
4.52	POM.BIUROWE	19,6
4.53	POM.BIUROWE	15,8
4.54	POM.BIUROWE	19,6
4.55	POM.BIUROWE	28,3
4.56	WC	7,6
4.57	WC	12,1
4.58	KL.SCHODOWA	13,9
RAZEM POWIERZCHNIA POMIESZCZEŃ (m ²)		1285,9
SUMA POWIERZCHNI KONDYGNACJI (m ²)		8546,7

4- LICZBA PTK. LOGICZNYCH